

STRUKTUR BANGUNAN SIPIL


RUMAH SEDERHANA

(DENAH & TAMPAK)

(pertemuan ke 11)


Ir. BESMAN SURBAKTI. MT

Semester A – 2011/2012

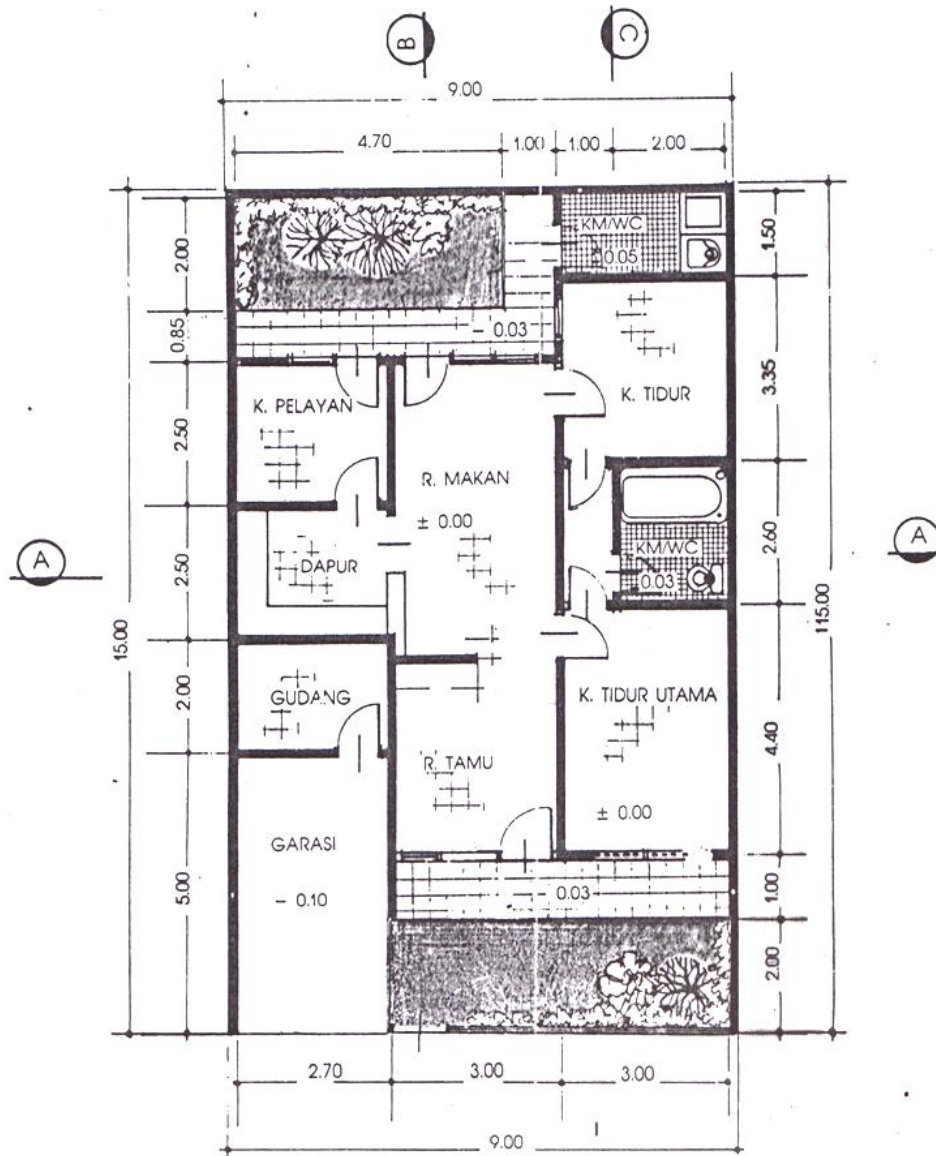

DENAH
1:100

Tip 96. ZA
No. 17

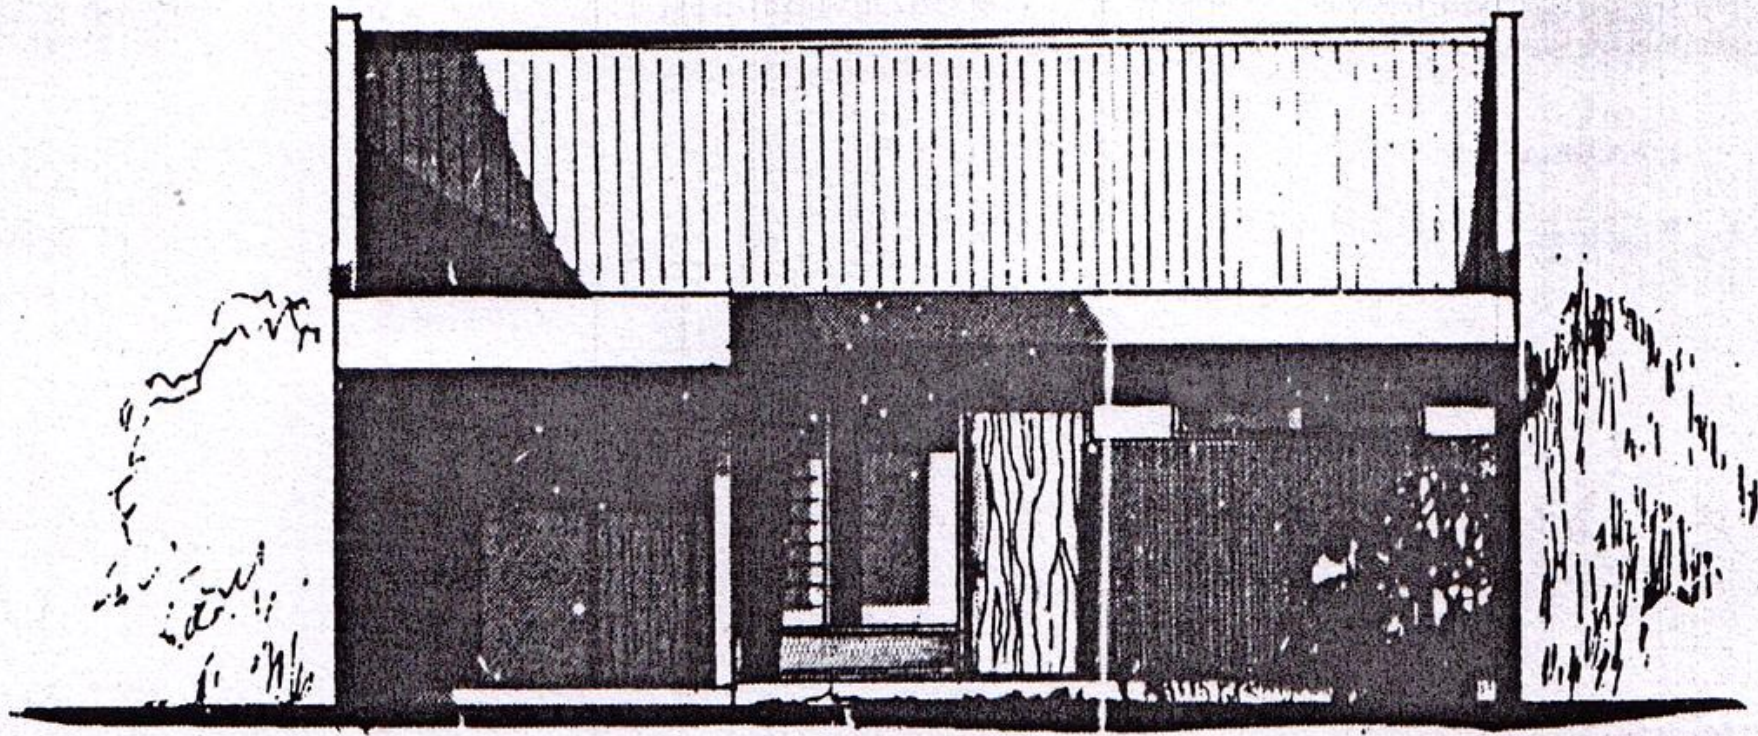

TAMPAK DEPAN



TAMPAK SAMPING